


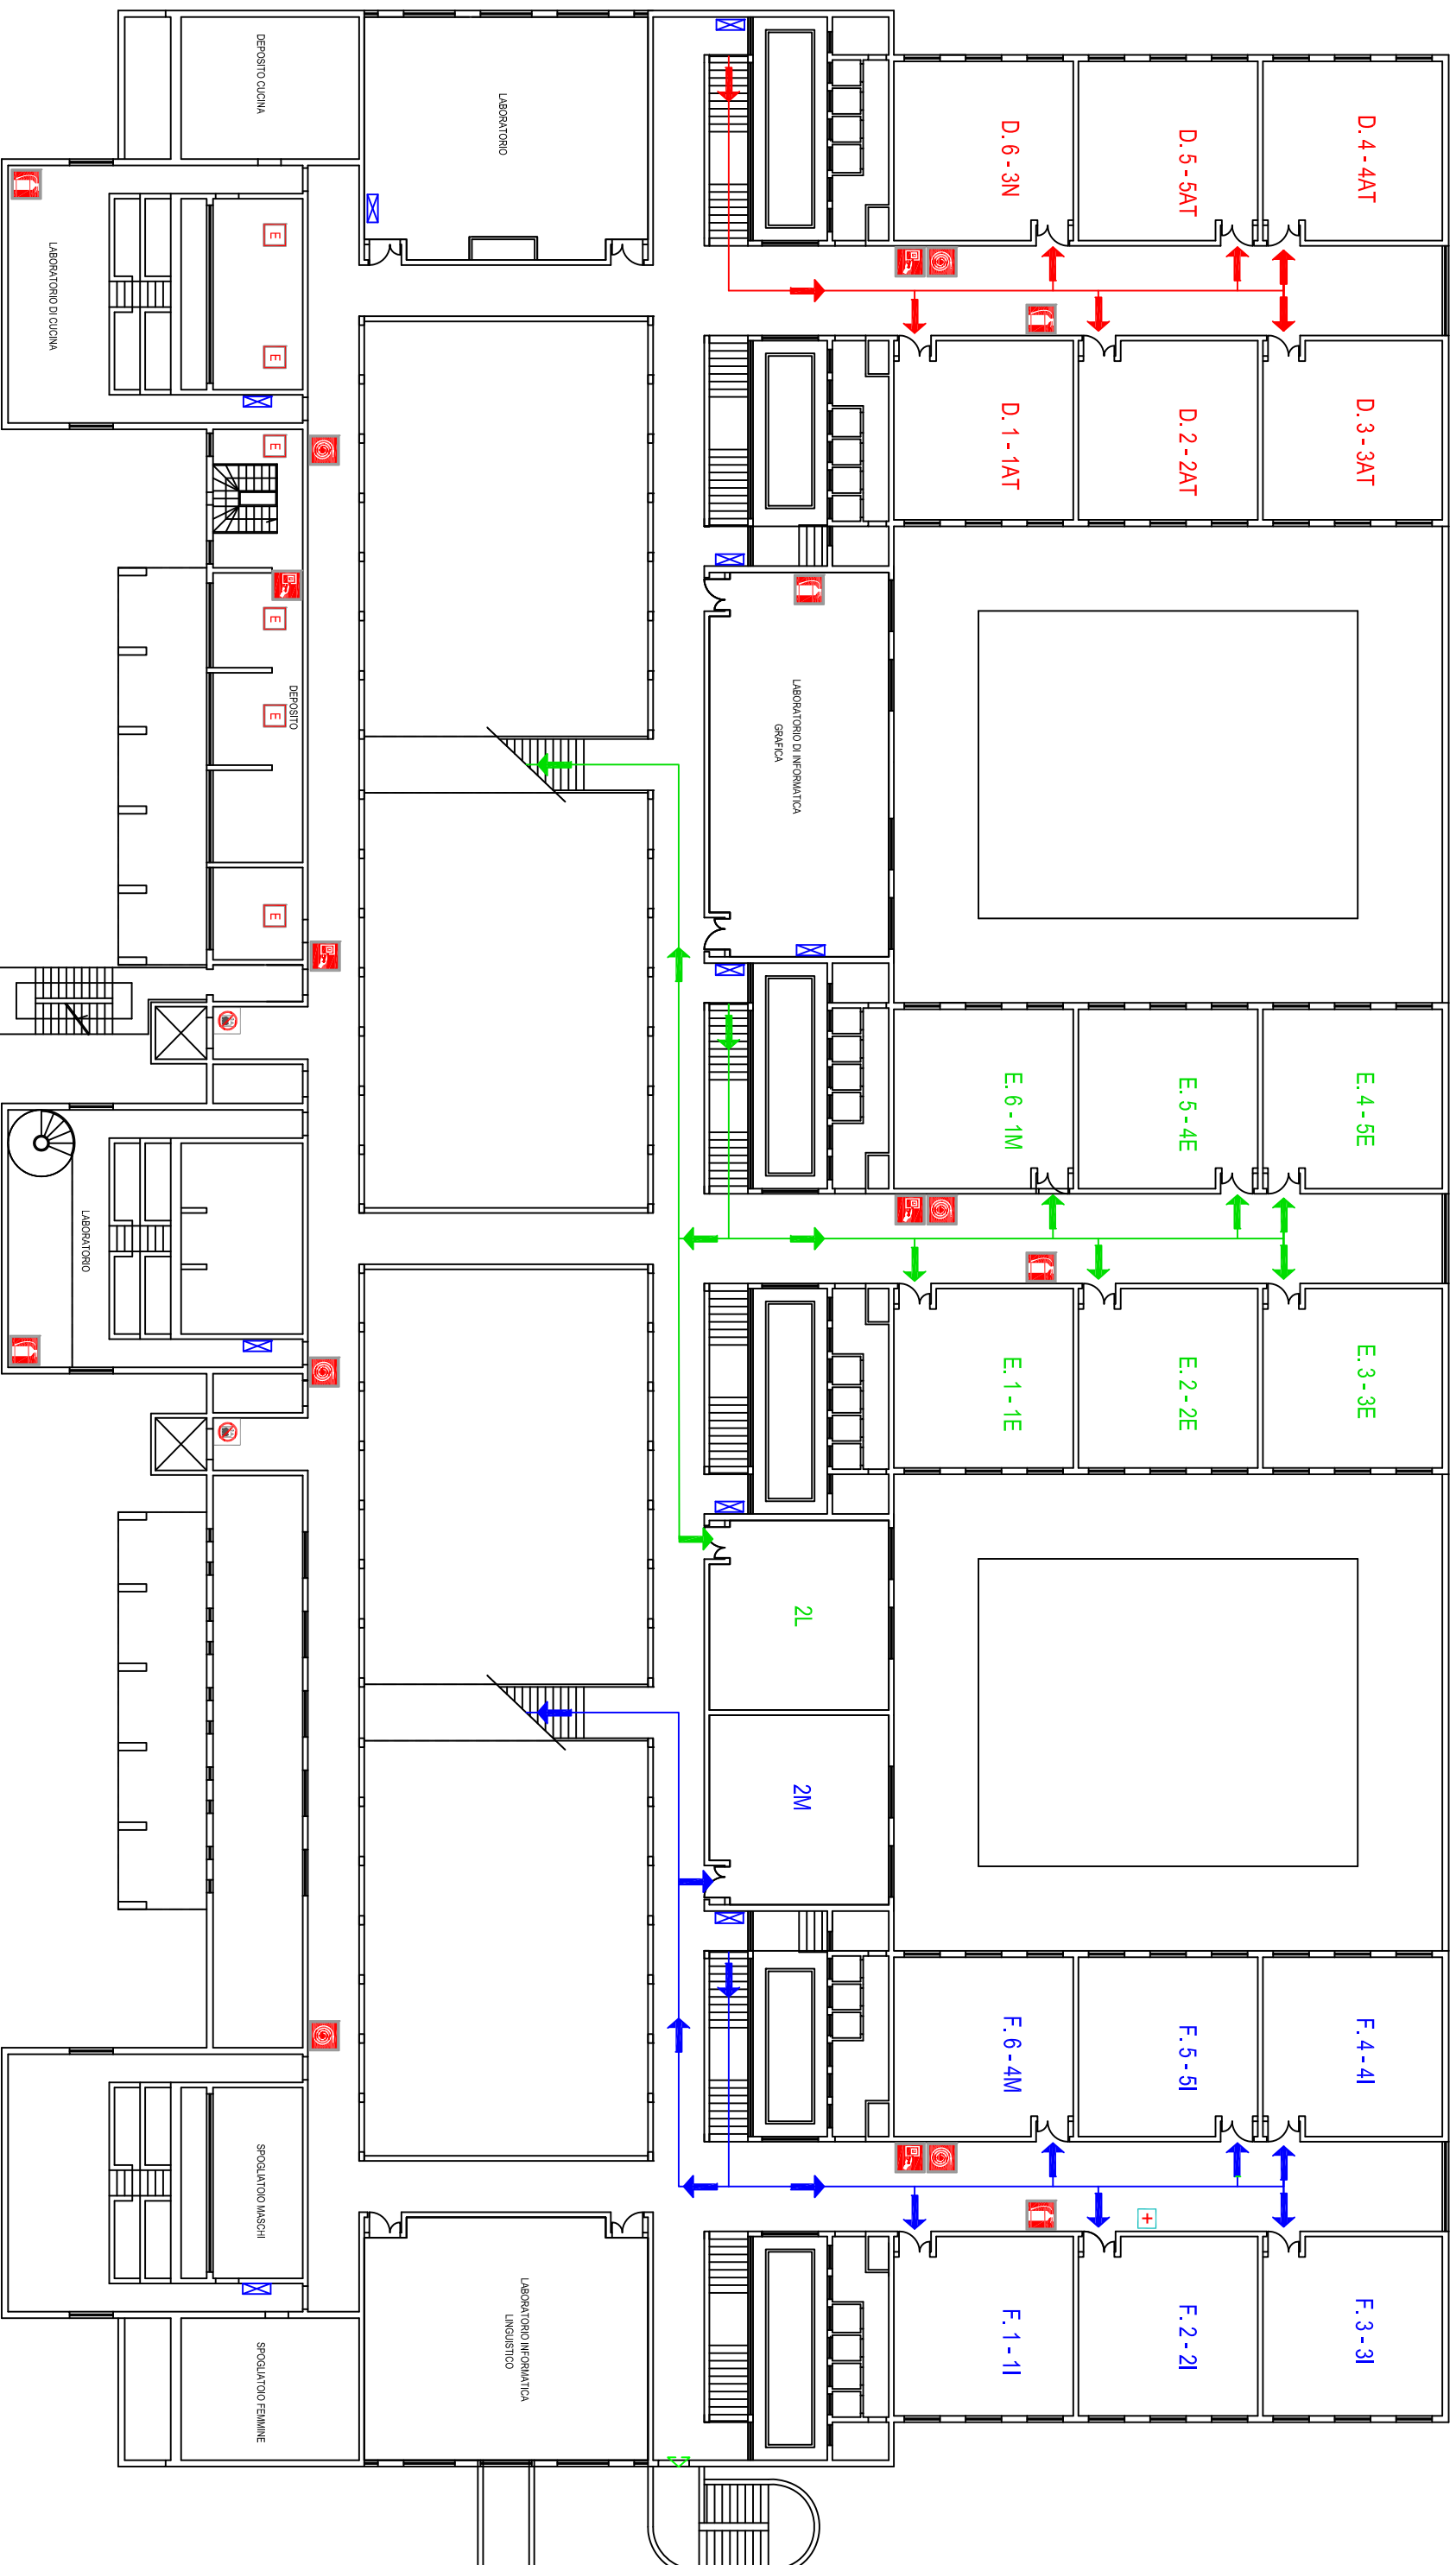

ISTITUTO DI ISTRUZIONE SUPERIORE EINAUDI - SEDE DI VIA NAPOLI

PLANIMETRIA PIANO PRIMO



LEGENDA

- PERCORSO 1 - CLASSI PIANO PRIMO: 1AT - 2M - 4N - 4AT - 5AT - 3N
- PERCORSO 2 - CLASSI PIANO PRIMO: 1E - 2E - 3E - 5E - 4E - 1M - 2L
- PERCORSO 3 - CLASSI PIANO PRIMO: 1I - 2I - 3I - 4I - 5I - 4M - 2M