


# ISTITUTO DI ISTRUZIONE SUPERIORE EINAUDI - SEDE DI VIA NAPOLI - FOGGIA

## PLANIMETRIA LABORATORIO ENOGASTRONOMIA 2

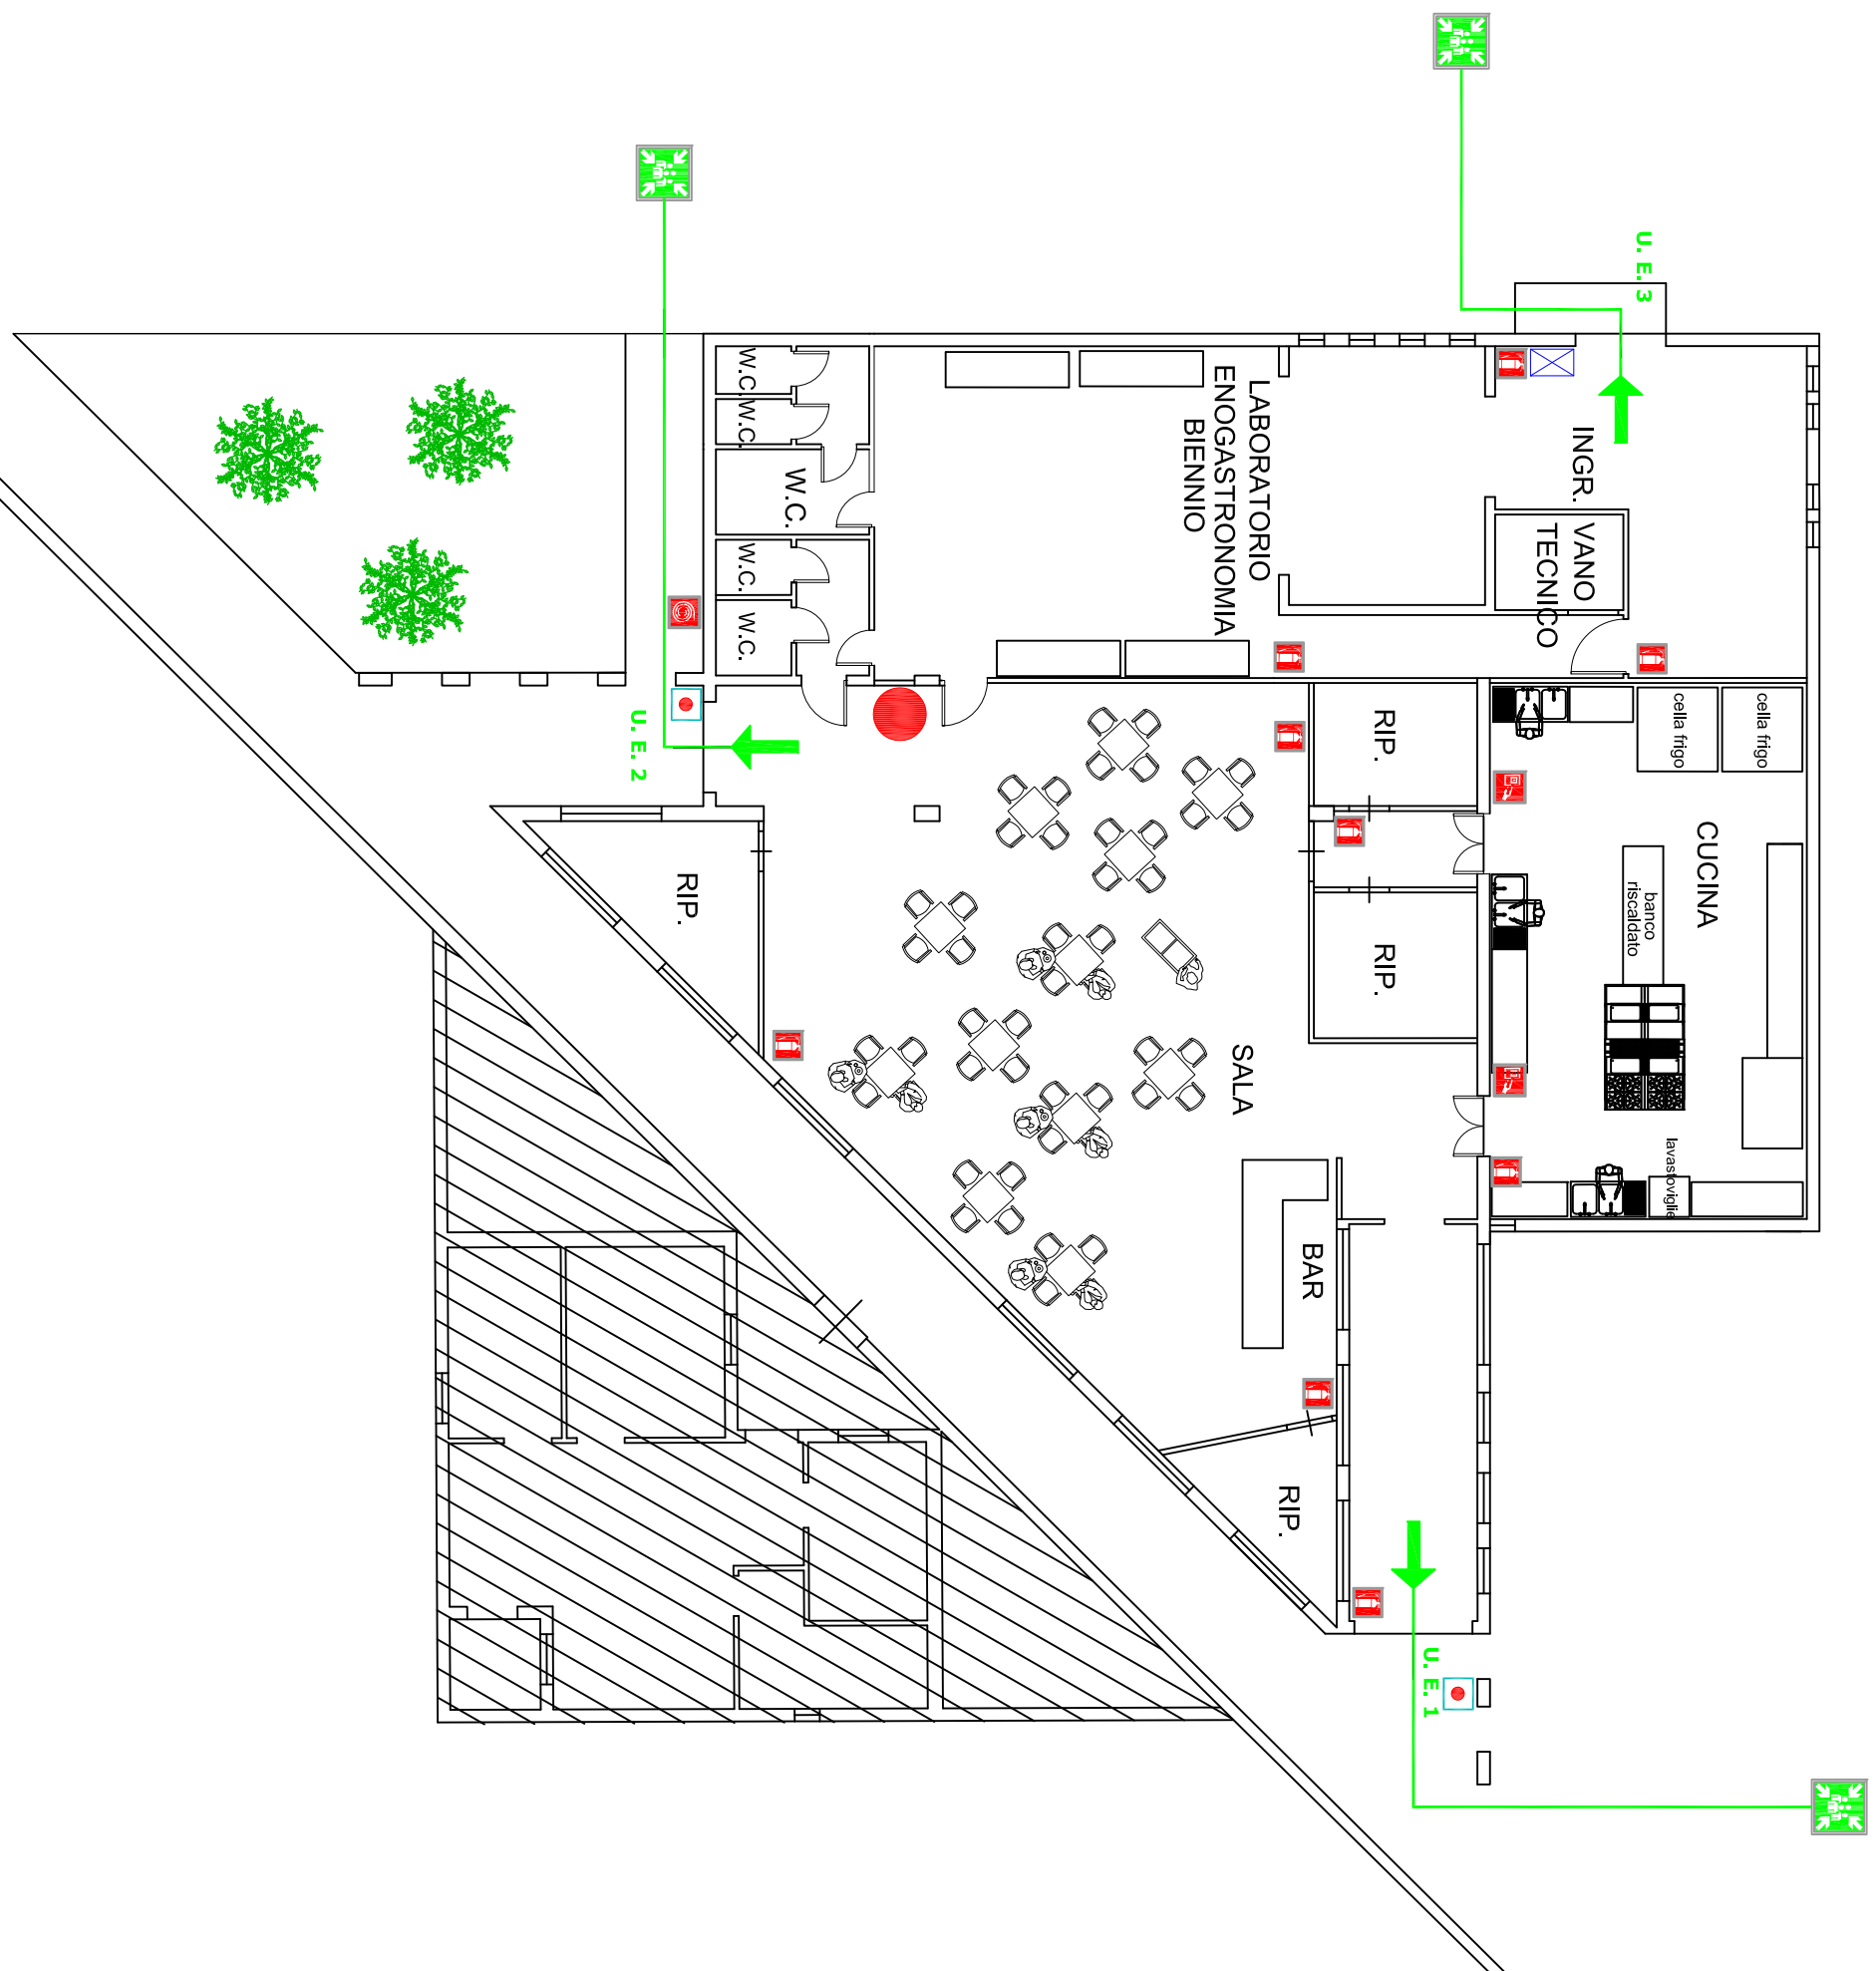

### PROCEDURE DA ADOTTARE IN CASO DI ALLARME

- Un segnale acustico prolungato segnala una situazione di emergenza per incendio o pericolo di altra natura.
- Mantenere la calma ed evitare di rassembiare il panico ad altre persone.
- Non usare gli ascensori!
- Evacuare immediatamente il laboratorio utilizzando le uscite di sicurezza più vicine indicate da apposita segnaletica e riportate nella presente planimetria.
- Prestare assistenza a chi si trova in difficoltà, se avete la garanzia di riuscire nell'intento.
- Prestare molta attenzione alle segnalazioni di sicurezza perché seguendo i percorsi è possibile allontanarsi rapidamente ed agevolmente e raggiungere i punti di raccolta esterni.
- Restare fermi nei punti di raccolta esterni seguendo le indicazioni degli addetti alla gestione dell'emergenza per non intralciare le operazioni di soccorso rendendovi disponibili a fornire eventuali utili informazioni ai soccorritori.
- Non rientrare nell'edificio fino a quando non vengono ripristinate le condizioni di normalità.

### LEGENDA

|  |                              |
|--|------------------------------|
|  | VOI SIETE QUI                |
|  | PERCORSO DI ESODO            |
|  | USCITA DAI CANCELLI          |
|  | USCITA DI SICUREZZA          |
|  | PUNTO DI RACCOLTA            |
|  | ESTINTORE                    |
|  | DIVIETO DI USARE L'ASCENSORE |
|  | IDRANTE                      |
|  | PULSANTE ALLARME             |
|  | CASSETTA PRONTO SOCCORSO     |
|  | INTERRUTTORE DI SGANCIO      |
|  | ALTOPARLANTE                 |
|  | ESTINTORE AUTOMATICO         |
|  | QUADRO ELETTRICO             |
|  | SCALA EMERGENZA ESTERNA      |

### NUMERI EMERGENZA

|                          |             |
|--------------------------|-------------|
| VIGILI DEL FUOCO         | 115         |
| POLIZIA                  | 113         |
| CARABINIERI              | 112         |
| PRONTO SOCCORSO STRADALE | 118         |
| PRONTO SOCCORSO          | 118         |
| POLIZIA MUNICIPALE       | 0884 790511 |
| MUNICIPIO                | 0884 792411 |
| EROGATORE GAS            | 0884 721414 |
| ACQUEDOTTO               | 800735735   |
| ENEL                     | 803500      |

FEBBRAIO 2023

## PLANIMETRIA DI EMERGENZA ED EVACUAZIONE

ING. MARCO SAVERIO FILASETA  
VIA NICOLA ARPAIA, 37 - 71121 FOGGIA